# 配線図

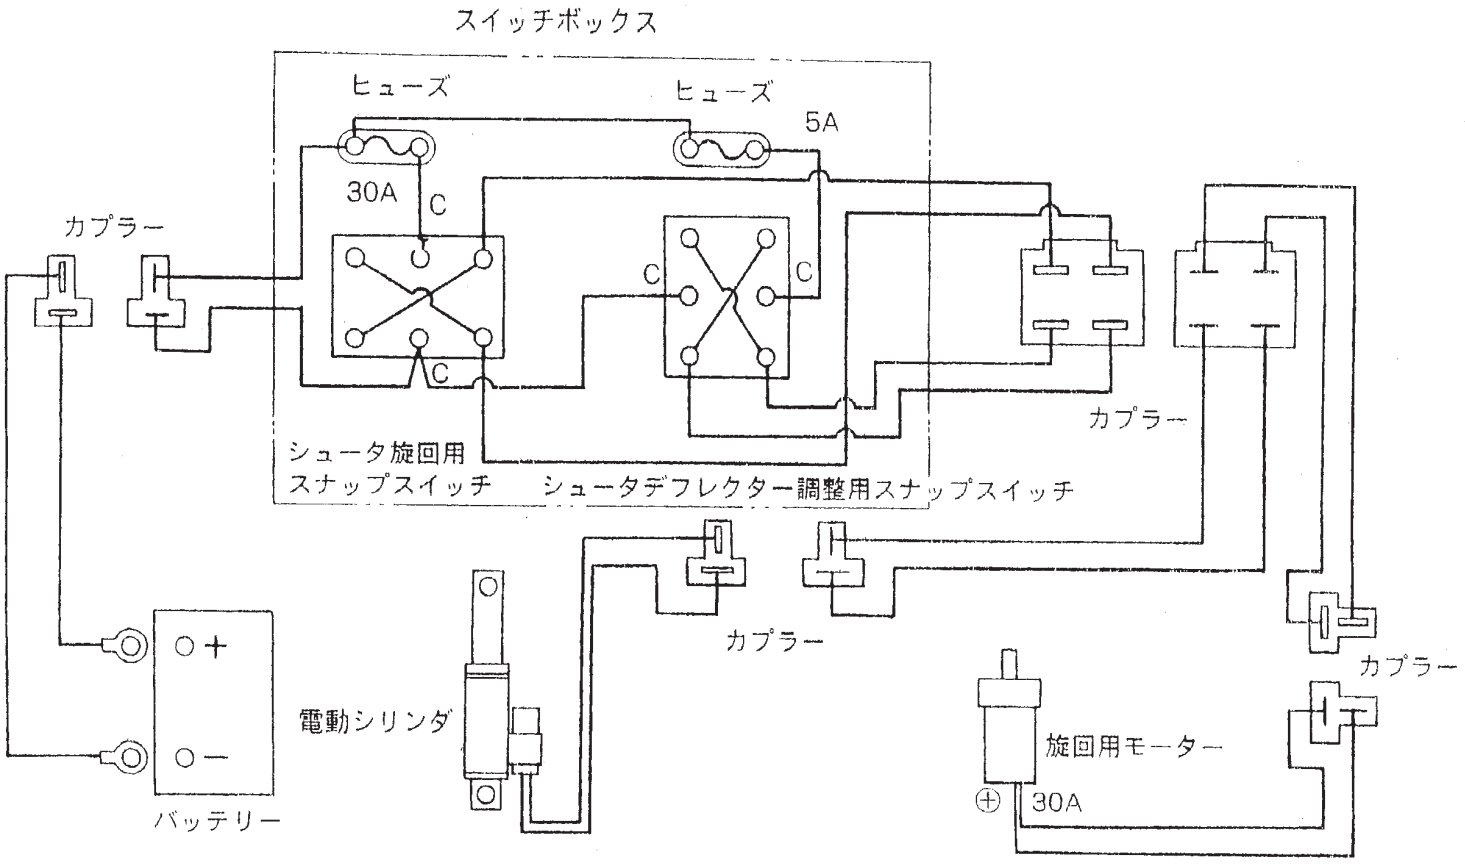




066-ST15-2014